


PIANTA PIANO TERRA . scala 1:100

stefania scamperle architetto  
 www.castagniniscamperle.it via don Giovanni Bosco n.30 - 37060 Lugagnano di Sona tel 340.9213725 - PEC stefania.scamperle@archiworlpec.it - e-mail stefanascrn@gmail.com

T2

12.06.2014

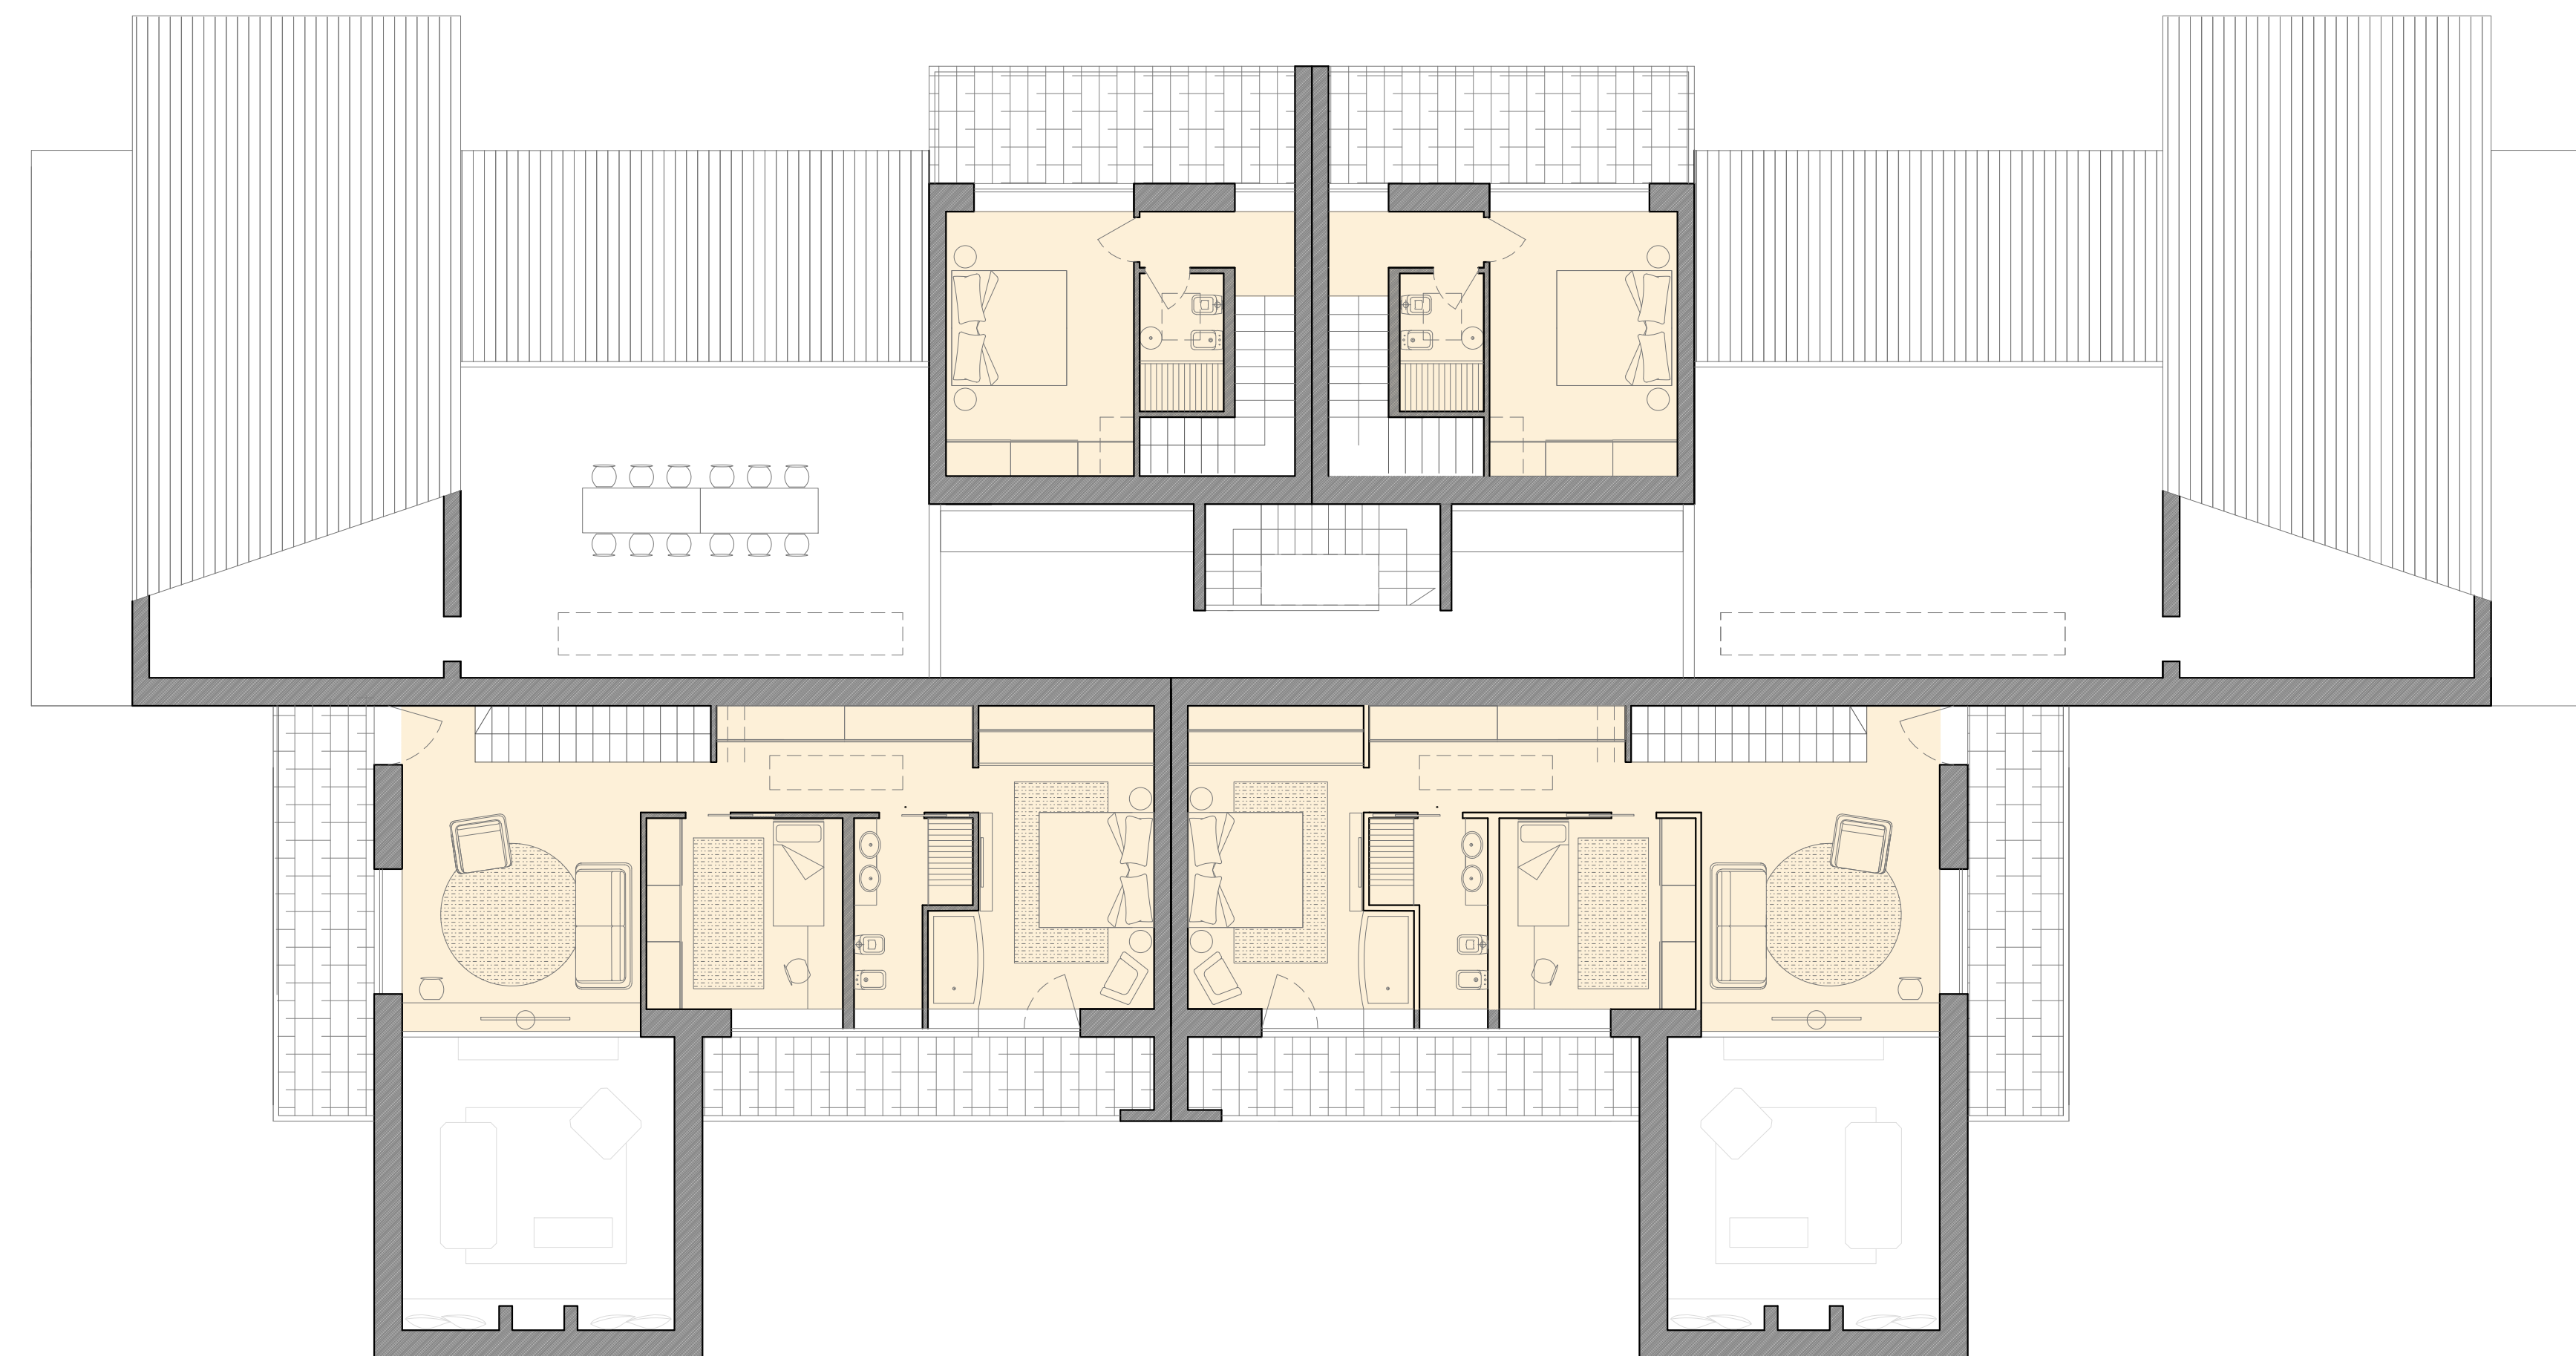

PIANTA PIANO PRIMO . scala 1:100

stefania scamperle architetto  
 www.castagniniscamperle.it via don Giovanni Bosco n.30 - 37060 Lugagnano di Sona tel 340.9213725 - PEC stefania.scamperle@archiworlpec.it - e-mail stefanascrn@gmail.com

T3

12.06.2014