


PIANTA PIANO INTERRATO

Scala 1:100


±0,00 RIFERITO ALL'ASSE STRADALE

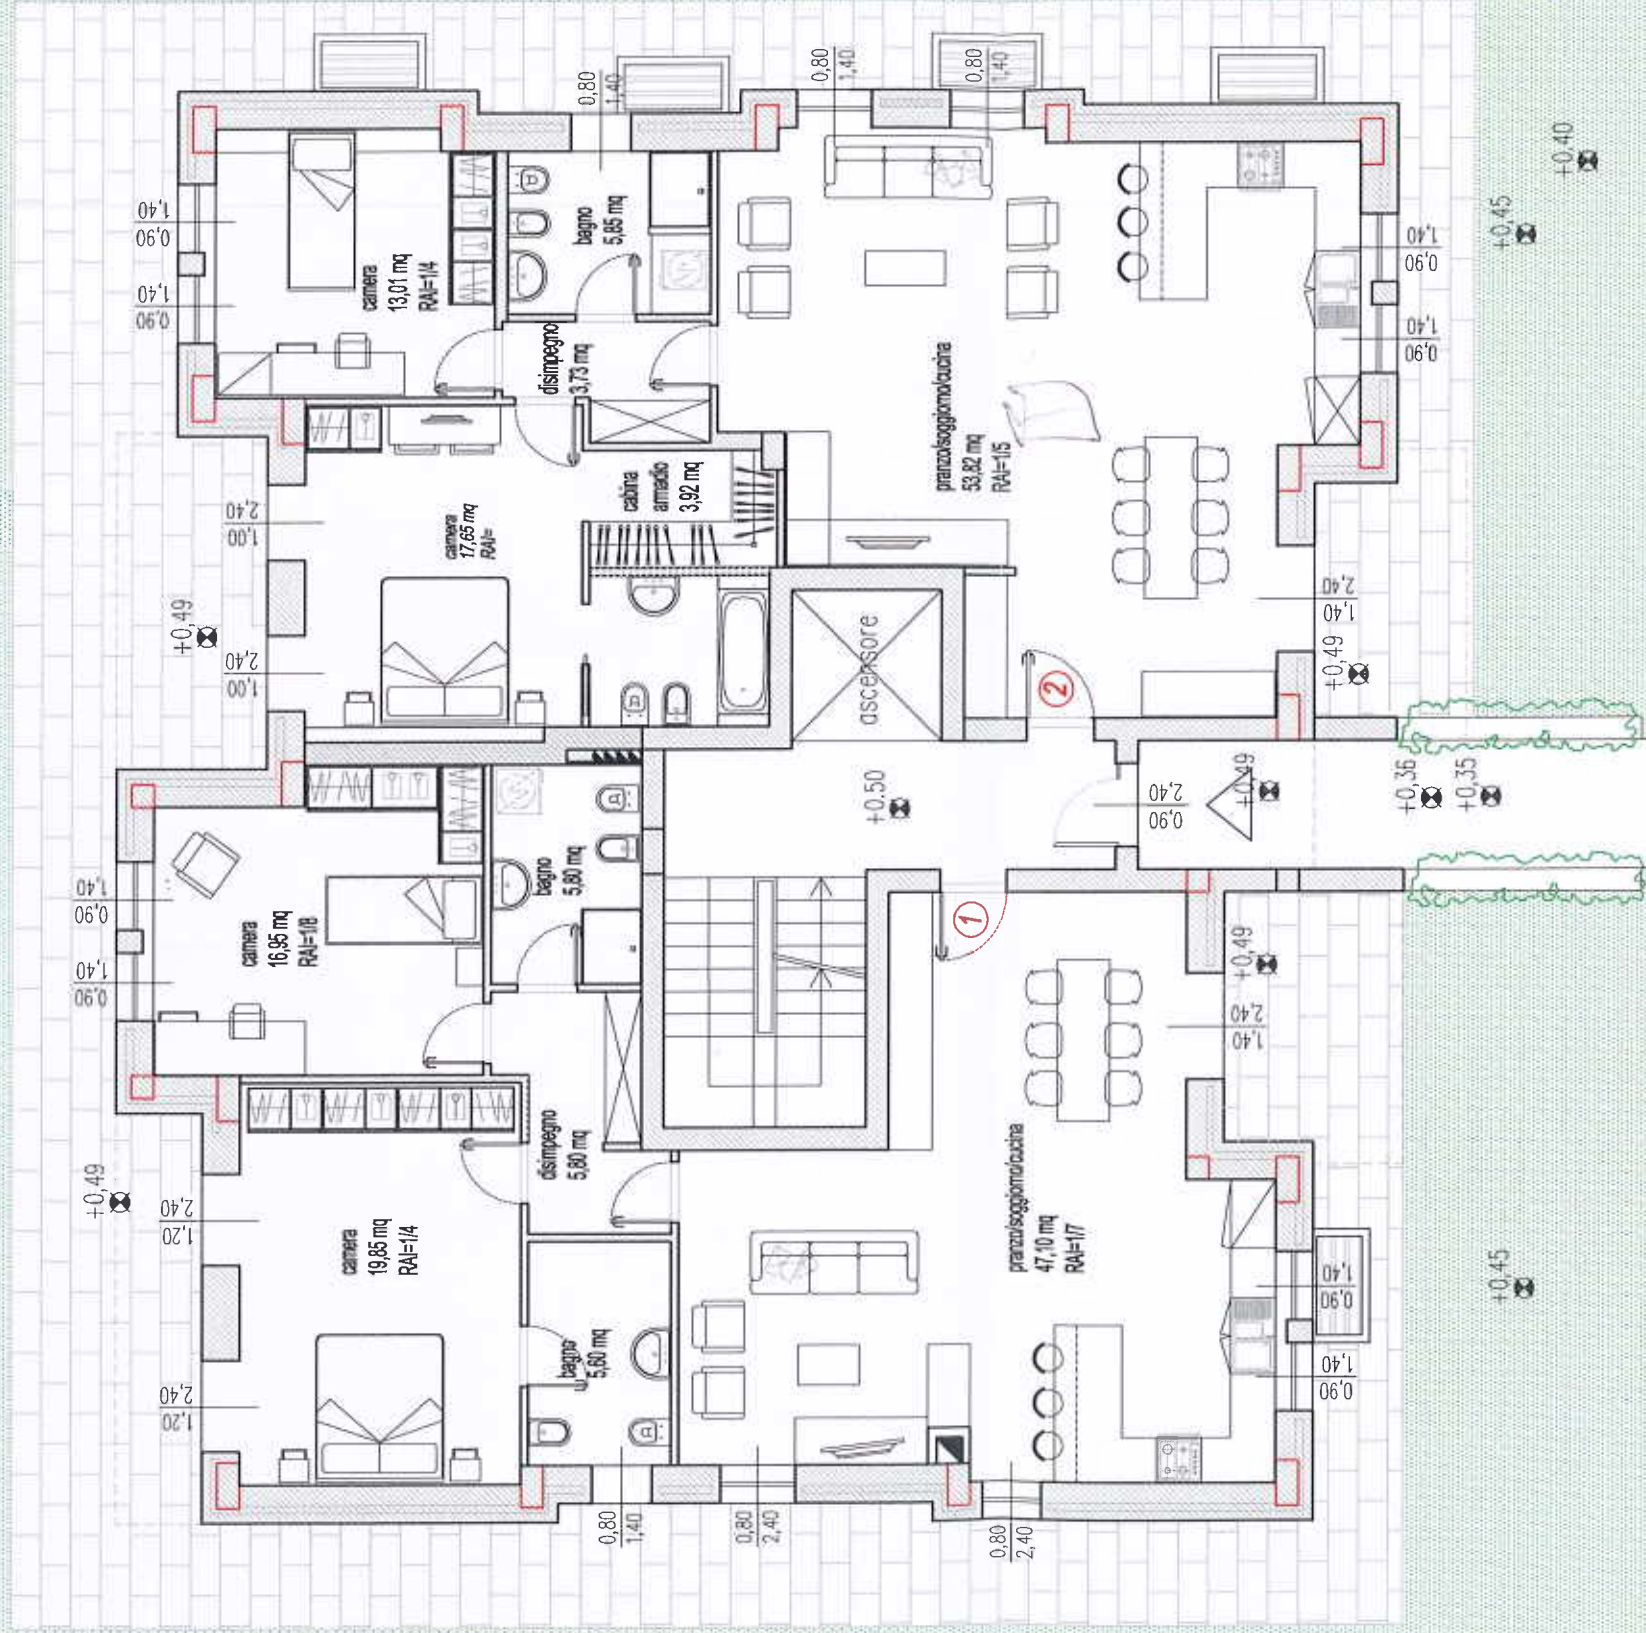

PIANTA PIANO TERRA

Scala 1:100


±0.00 RIFERITO ALL'ASSE STRADALE

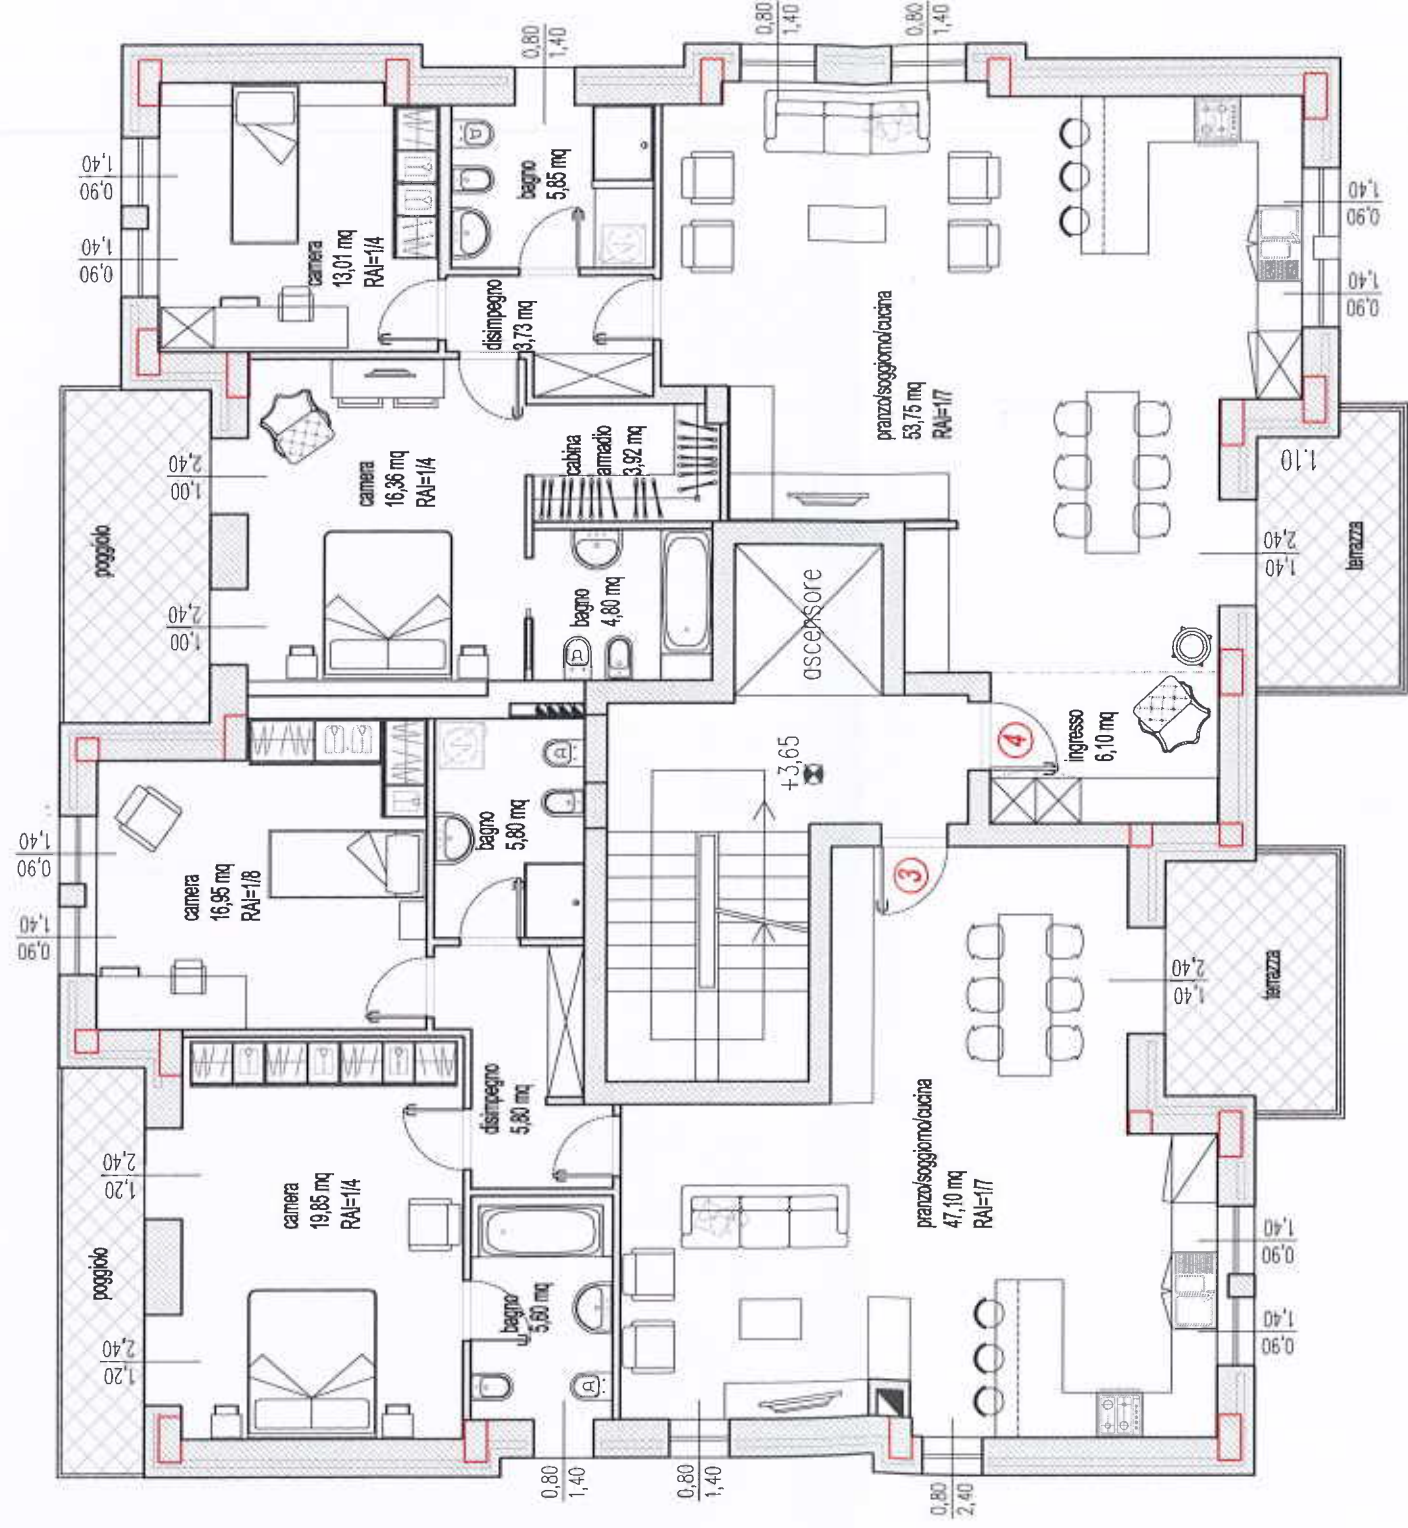

PIANTA PIANO PRIMO

Scala 1:100


±0,00 RIFERITO ALL'ASSE STRADALE

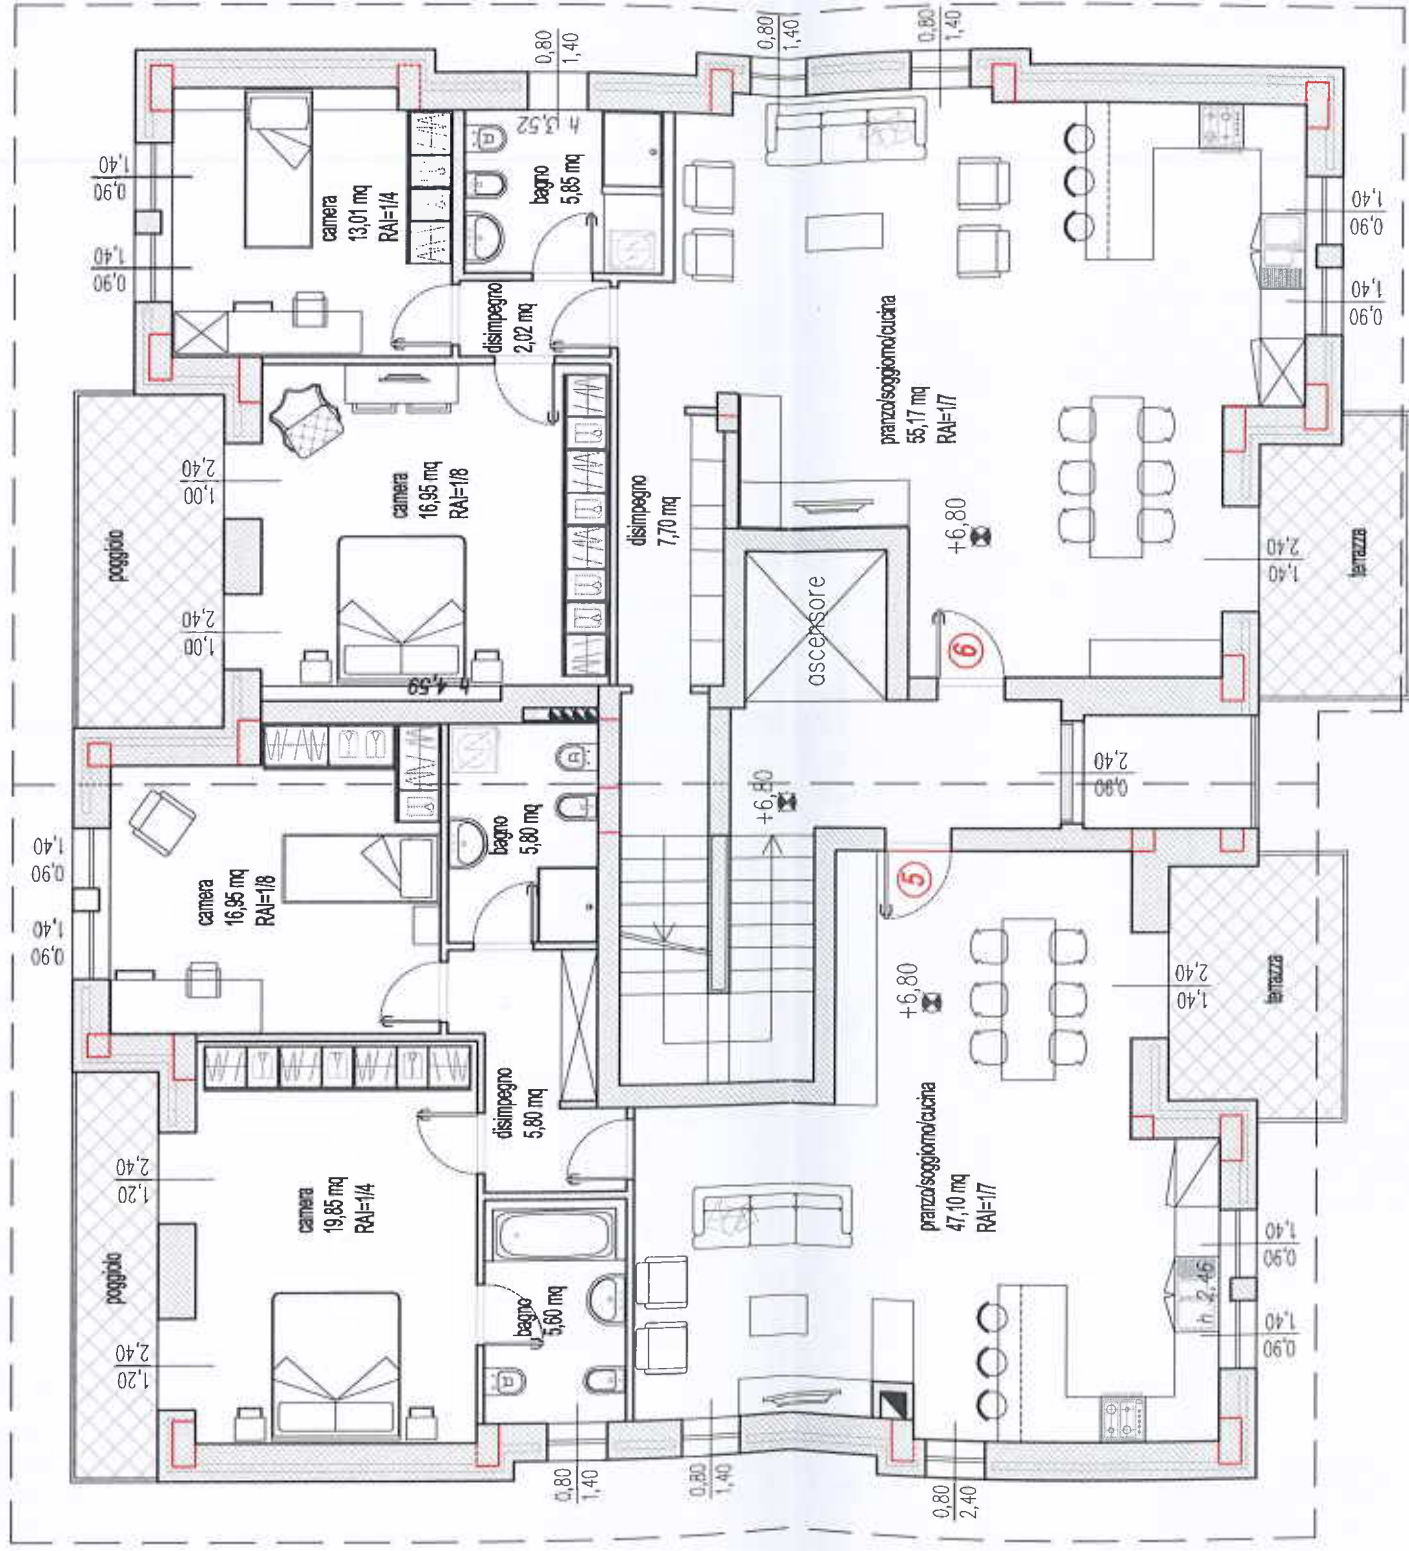

PIANTA PIANO SECONDO


Scala 1:100

±0.00 RIFERITO ALL'ASSE STRADALE

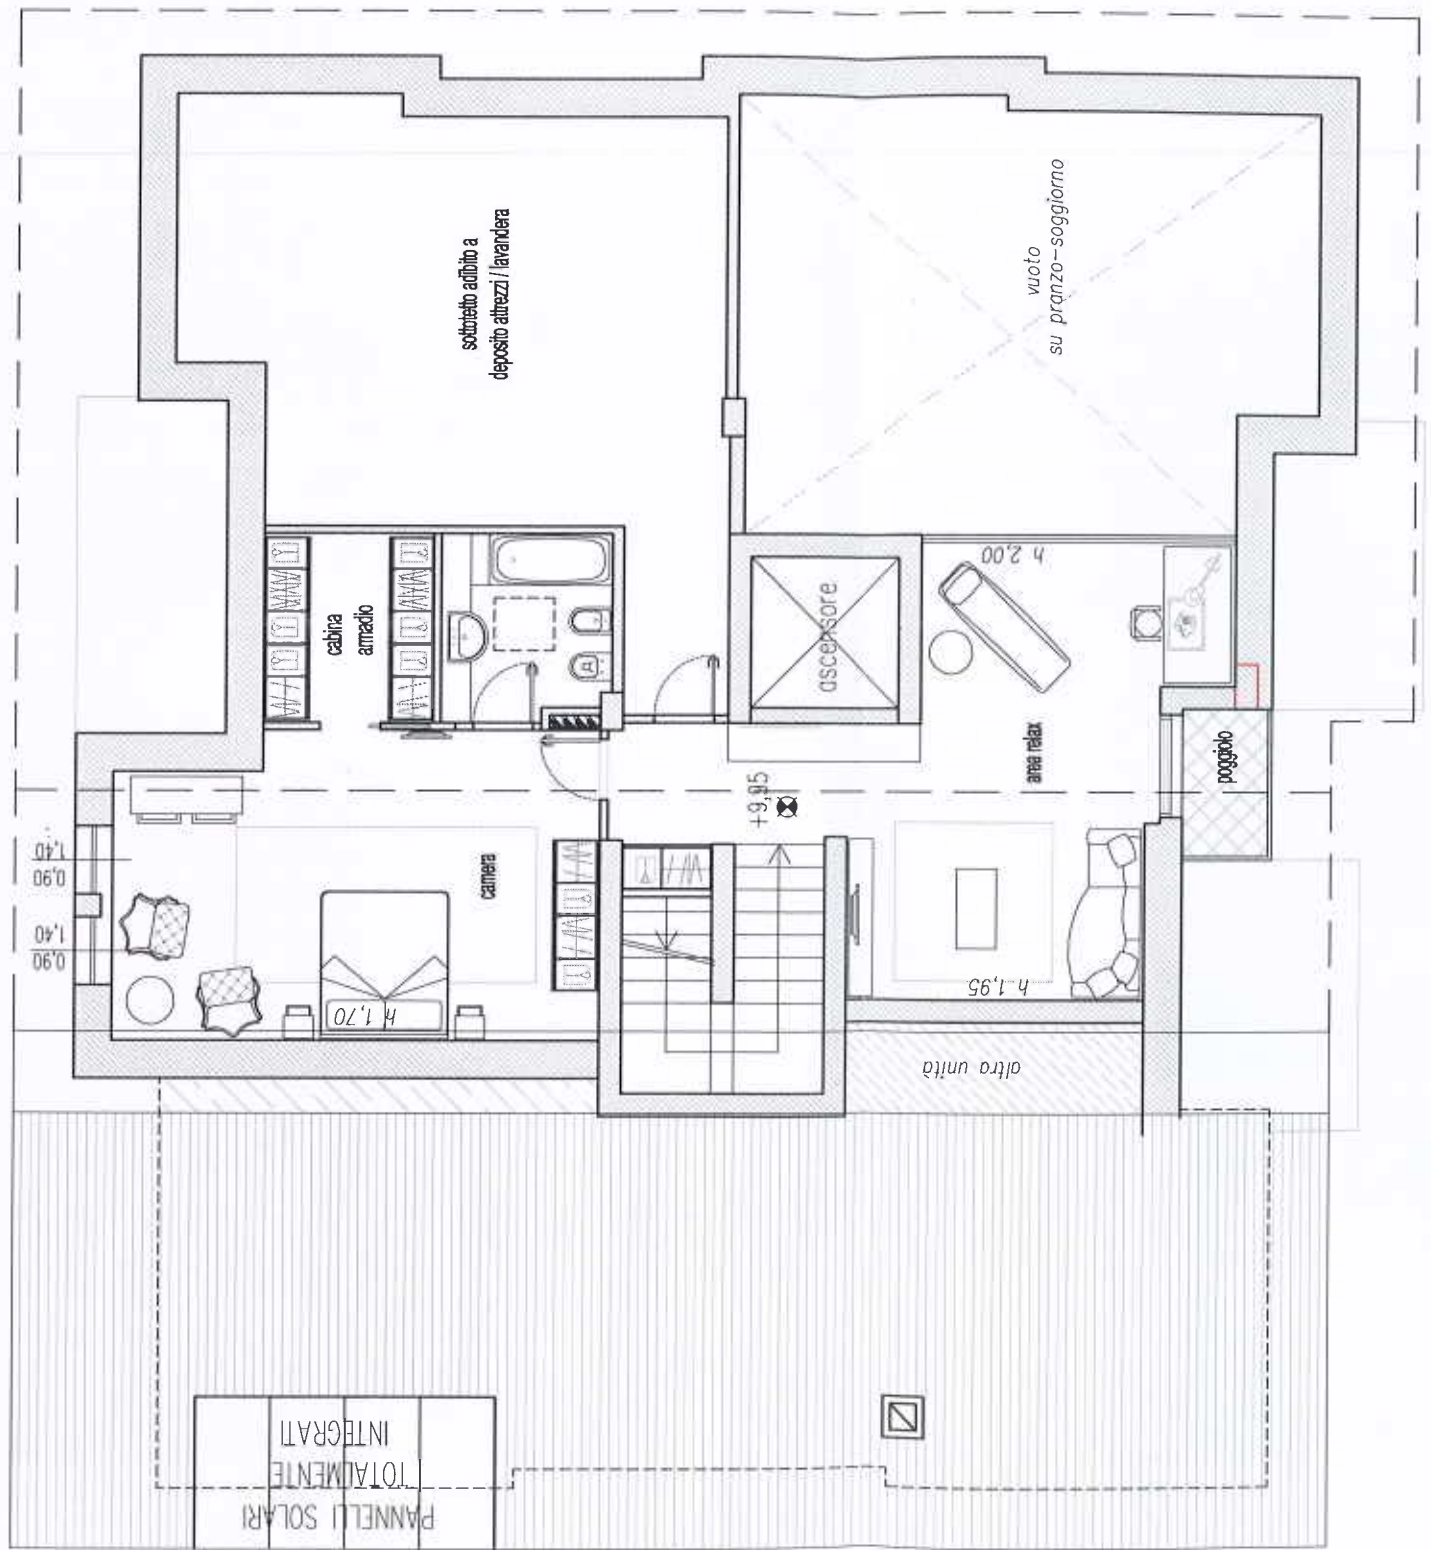



PROSPETTO EST  
scala 1:200

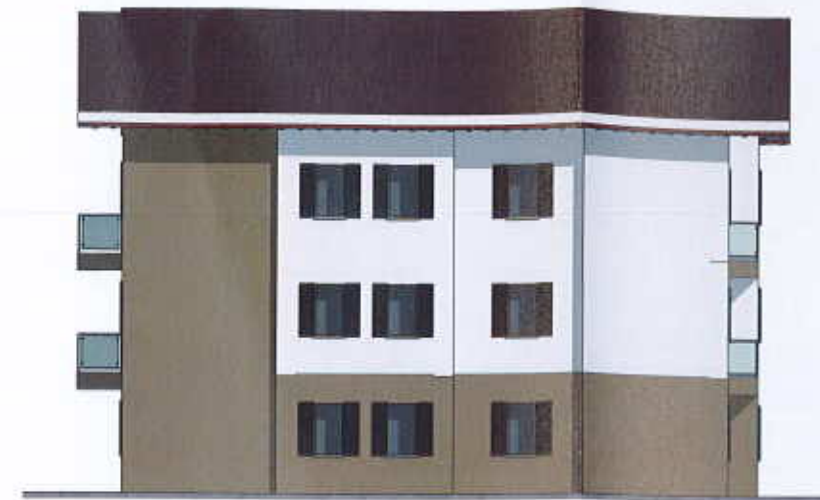

PROSPETTO NORD  
scala 1:200



PROSPETTO OVEST  
scala 1:200



PROSPETTO SUD  
scala 1:200







## **PROPOSTA DI PROGETTO**

relativo a *FABBRICATO DI CIVILE ABITAZIONE SITO IN DOMEGLIARA*

*Via A. De Gasperi n.25*

di proprietà della ditta CRISTANINI IMMOBILIARE S.R.L.

