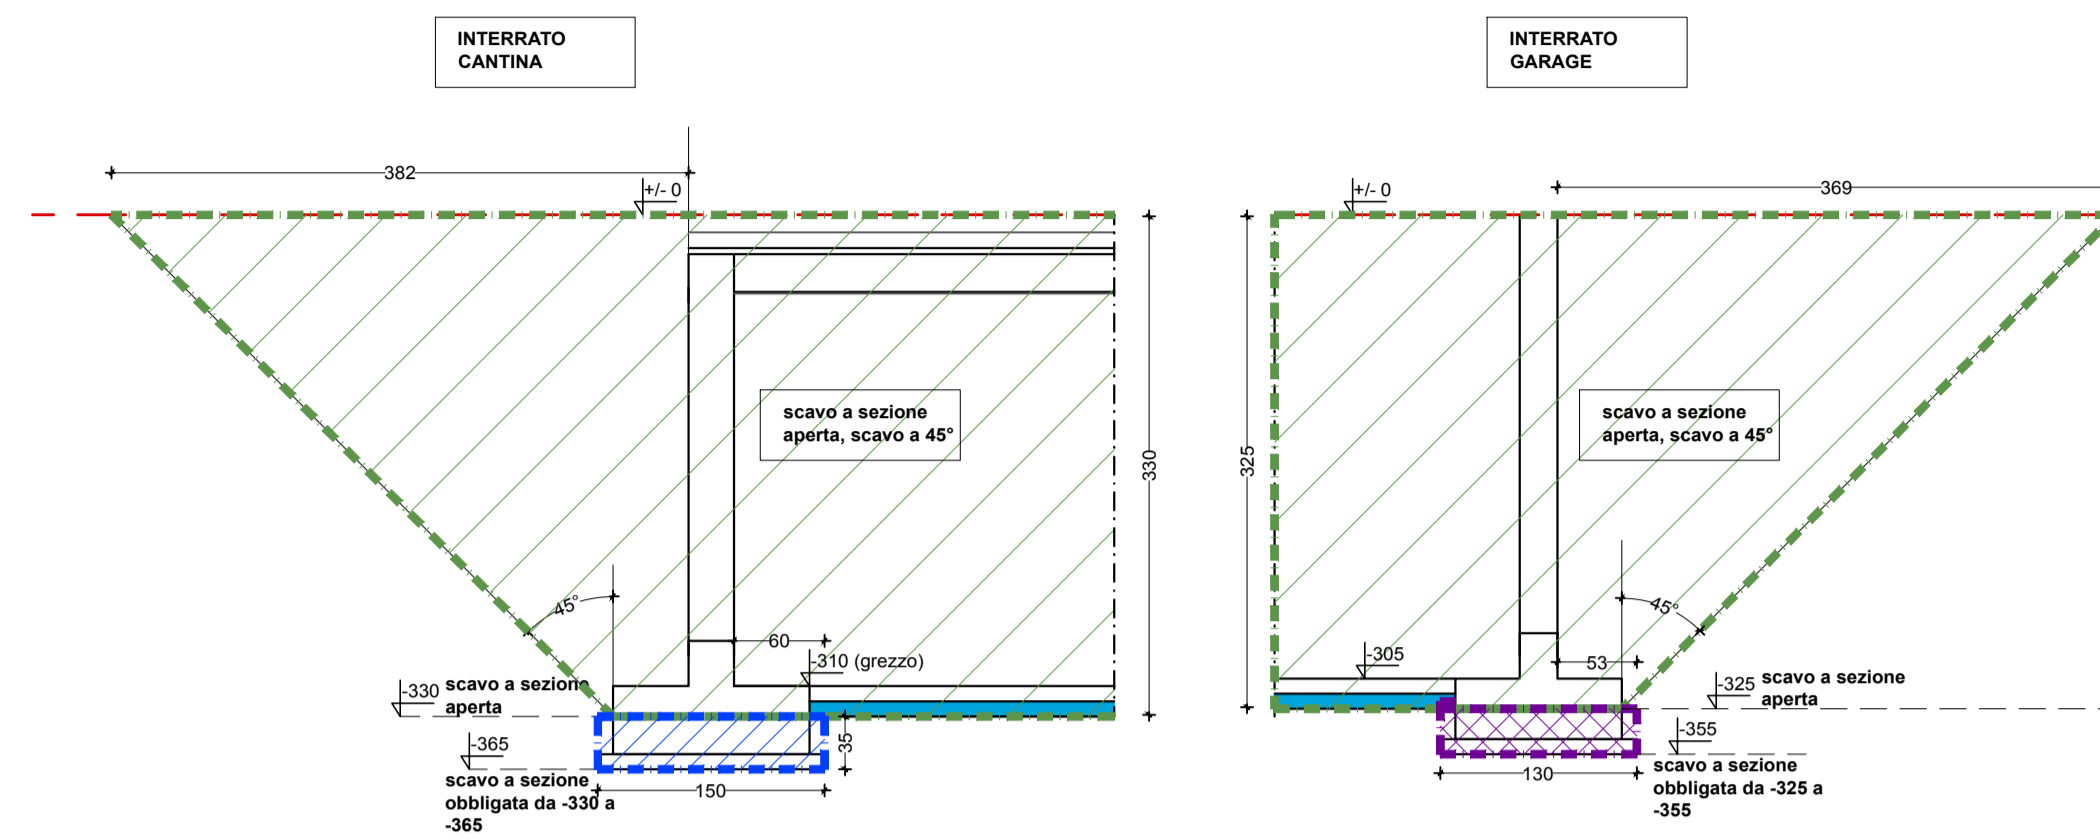
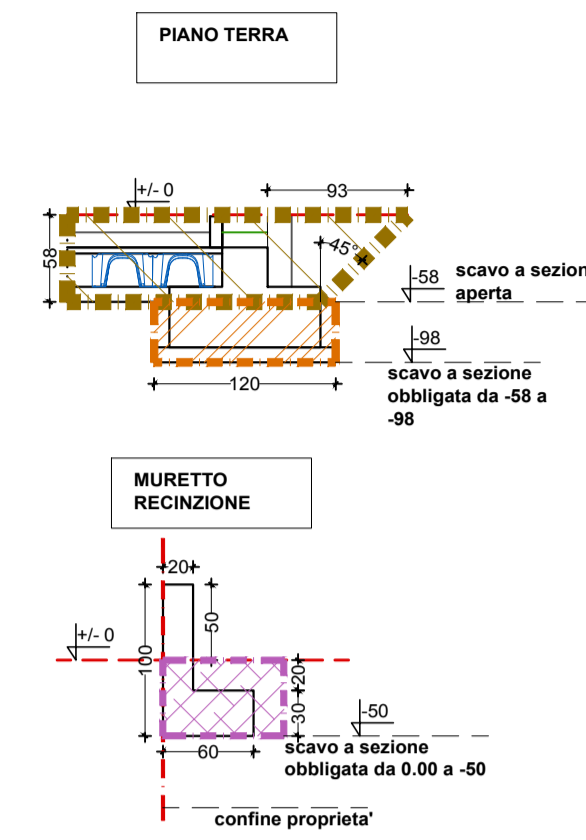
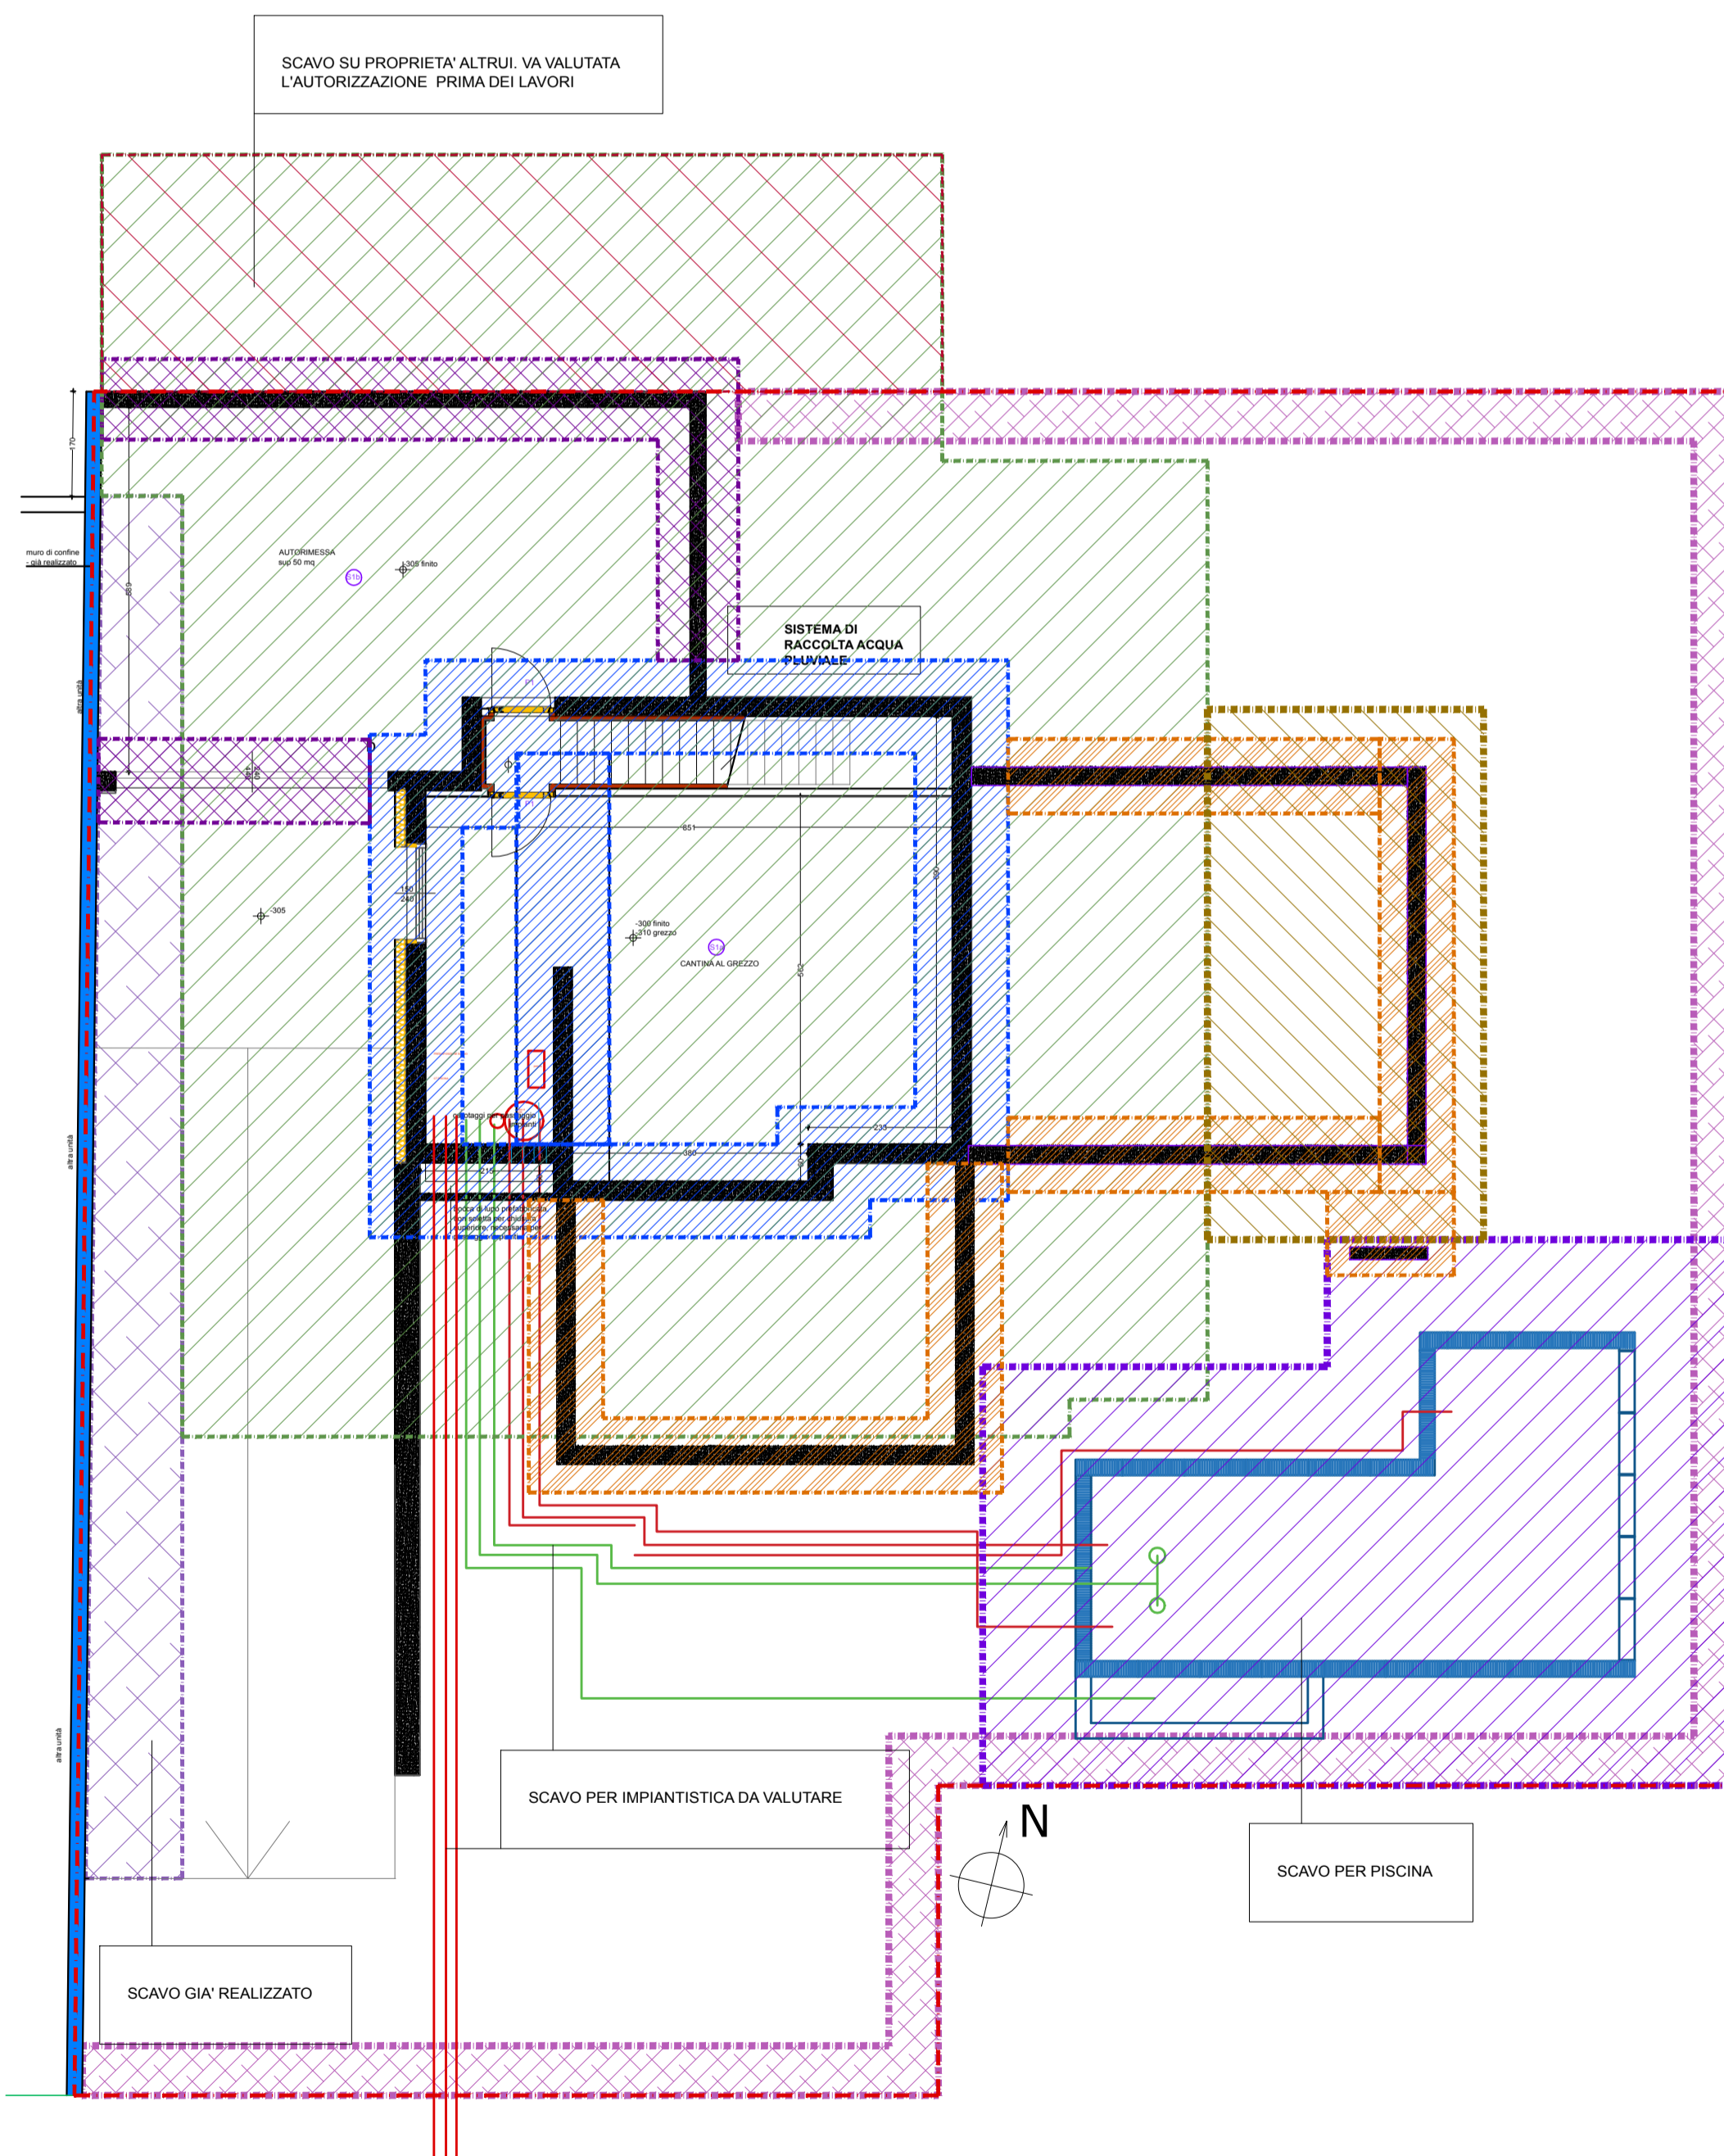
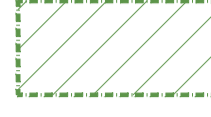

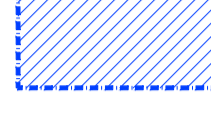

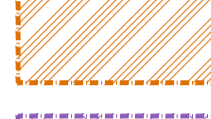
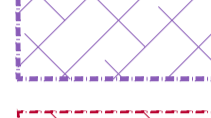
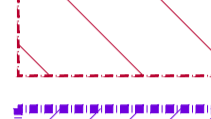
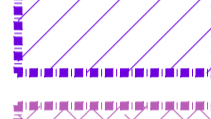

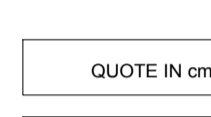


SEZIONI TIPO SCAVI scala 1:50



PLANIMETRIA SCAVI scala 1:100



-  SCAVO A SEZIONE APERTA FINO A QUOTA -110 (CANTINA) -325 (GARAGE)
 -  SCAVO A SEZIONE APERTA FINO A QUOTA -68
 -  SCAVO A SEZIONE OBBLIGATA da -330 a -365
 -  SCAVO A SEZIONE OBBLIGATA da -325 a -355
 -  SCAVO A SEZIONE OBBLIGATA da -68 a -98 cm
 -  SCAVO GIA' REALIZZATO
 -  SCAVO A SEZIONE APERTA SU ALTRA PROPRIETA' DA VALUARE
 -  SCAVO A SEZIONE APERTA PER PLATEA PISCINA
 -  SCAVO A SEZIONE APERTA PER PLATEA PISCINA
 -  CONFINE PROPRIETA'
- QUOTE IN cm
- SCAVO PER MURETTI DI RECINZIONE PERIMETRALI DA REALIZZARSI IN SEGUITO

comune di Sona
provincia di Verona

PROGETTO ESECUTIVO

Realizzazione di un edificio a destinazione residenziale all'interno del lotto n°11 della lotizzazione Rubicone (fg 16, part 638) a Lugagnano (VR)

committente:
sig. Andrea Pietropoli

progettisti:
arch. Federica De Gobbi
arch. Massimiliano Quinto
arch. Stefania Scamperle


D.L.:
arch. Massimiliano Quinto

Progettista e DL strutture
ing. Emiliano Composta

CSP/CSE
arch. Federica De Gobbi

nome elaborato
PLANIMETRIA SCAVI

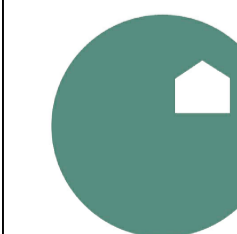scala 1:100 1:50
data: 24.07.2019
revisione n° 00



TA11

cassetta studio
via corre salvu 5 - 37139 Verona - tel. 045.9680134 - www.casettastudio.it - e-mail domug@casettastudio.it