


# RIFERIMENTI PROGETTUALI


## vetrate



## finestra aggettante

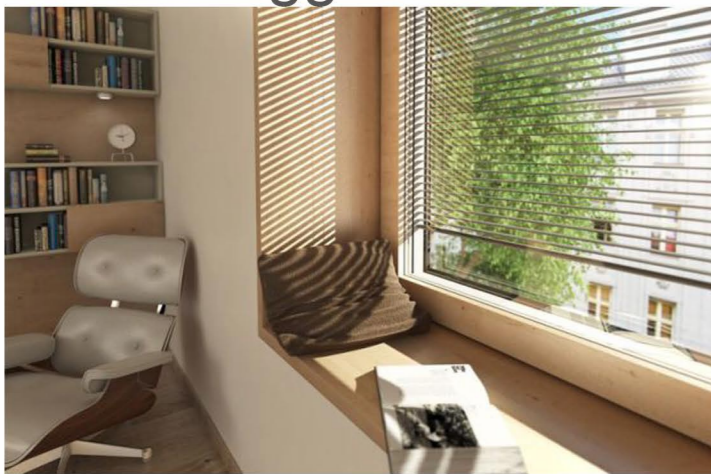

## piano terra scala 1:100

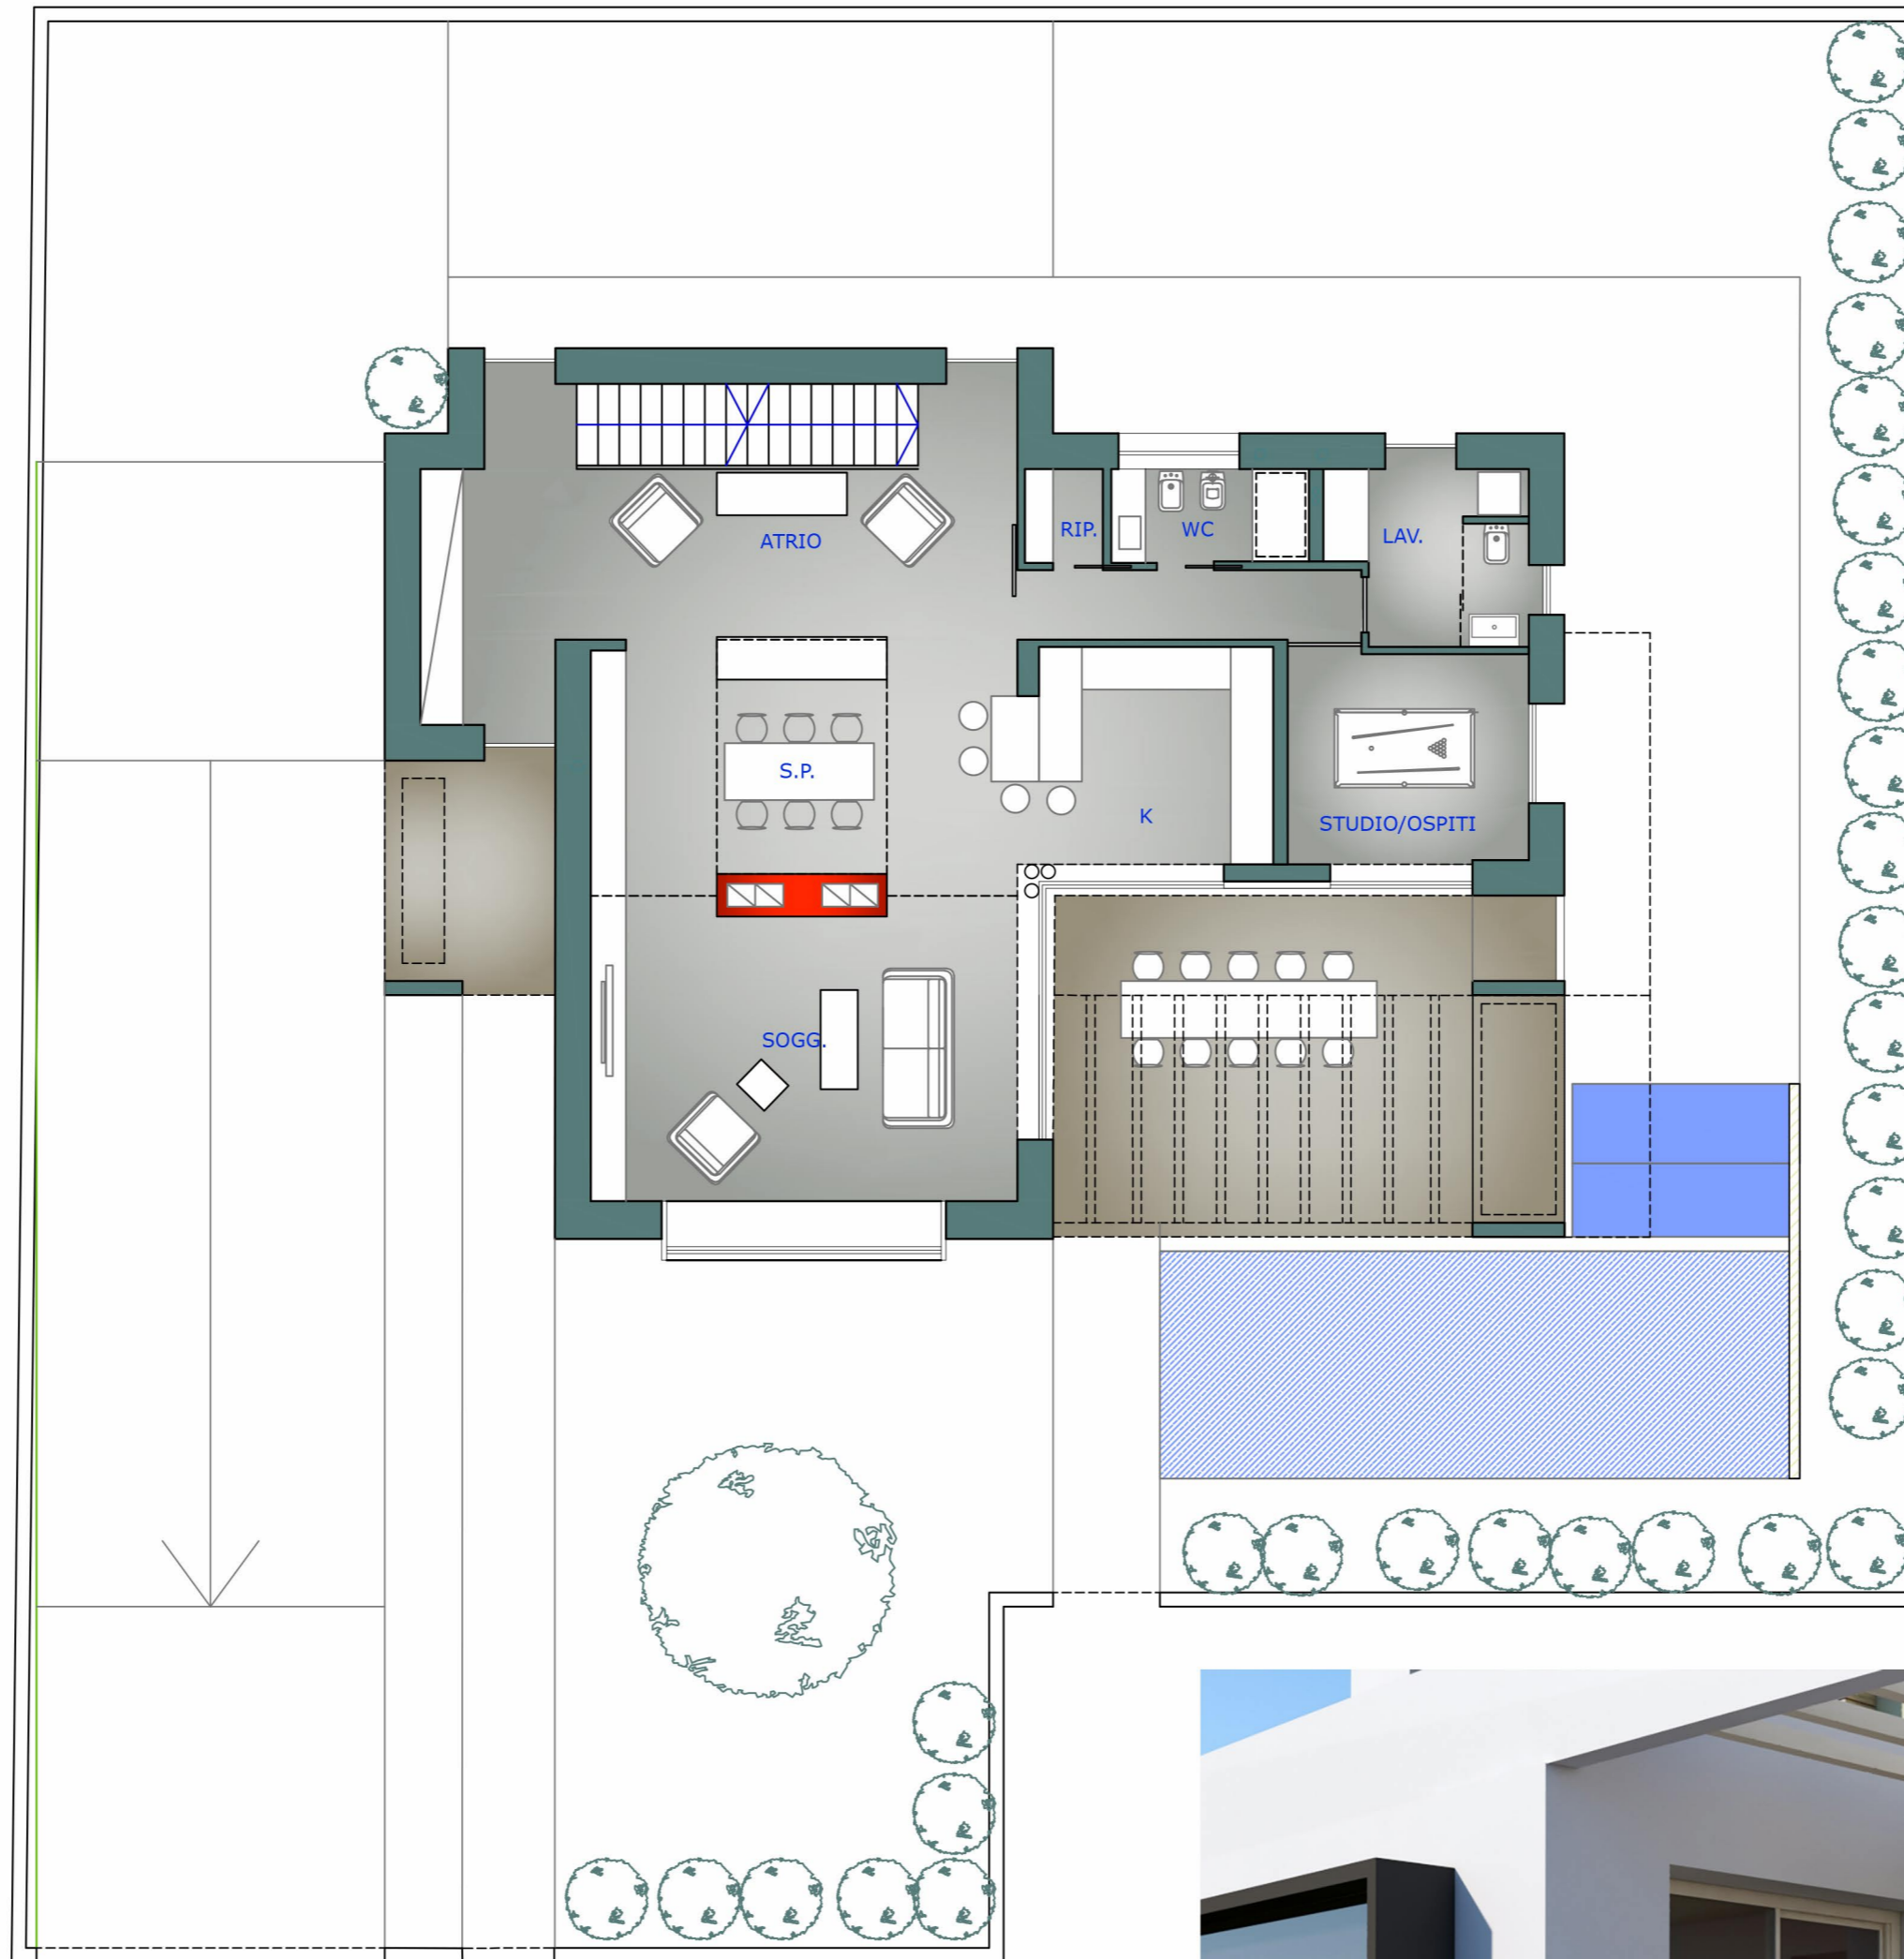

## piscina

