


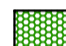

- Legenda isolamenti
-  isolamento in xps
 -  isolamento in eps
 -  isolamento in vetro cellulare
 -  isolamento in lana di roccia
 -  isolamento interno in calcio silicato

comune di Sona
provincia di Verona

PROGETTO ESECUTIVO

Realizzazione di un edificio a destinazione residenziale all'interno del lotto n°11 della lotizzazione Rubicone (fg 16, part 638) a Lugagnano (VR)

committente:
 sig. Andrea Pietropoli

progettisti:
 arch. Federica De Gobbi
 arch. Massimiliano Quinto
 arch. Stefania Scamperle


D.L.:
 arch. Massimiliano Quinto

Progettista e DL strutture
 ing. Emiliano Composta

CSP/CSE
 arch. Federica De Gobbi

nome elaborato
PIANO INTERRATO

scala 1:50
 data: 24.07.2019
 revisione n° 00

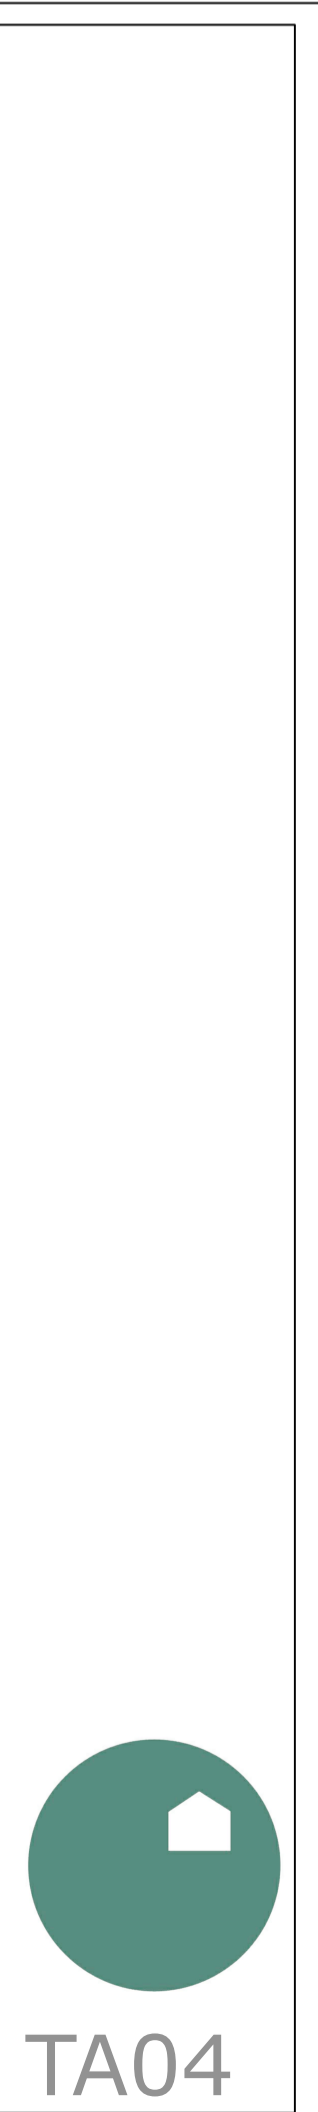

cassetta studio
 via corte salvi 5 - 37139 Verona - tel 045.8660134 - www.casettastudio.it - e-mail domus@casettastudio.it