

SARL DE GEOMETRES EXPERTS ASSOCIES


TOULOUSE - AUCH - CONDOM - FLEURANCE - VIC-FEZENSAC

Département du Gers - Commune de VIC-FEZENSAC
Section C - Lieudit "A La Coume d'Ambrin"

PLAN DE DIVISION d'une propriété appartenant à M. et Mme FAJARDO

Suite à la division de la parcelle n° 514 et du chemin rural, toutes les servitudes qualifiées par "destination du Père de Famille" seront réputées acceptées sans réserves par les parties.

Coordonnées des Sommets		
n°	X	Y
B1	1485321.10	3176743.67
B2	1485337.72	3176771.36
B3	1485345.45	3176768.14
B5	1485351.73	3176741.00
B6	1485350.61	3176783.47
B8	1485356.64	3176774.68
B8	1485555.31	3176674.37
P9	1485558.93	3176664.46
B10	1485560.96	3176690.11
B11	1485552.49	3176692.64
Système de coordonnées RGF93 - CC44		
Classe de précision du rattachement: 2		

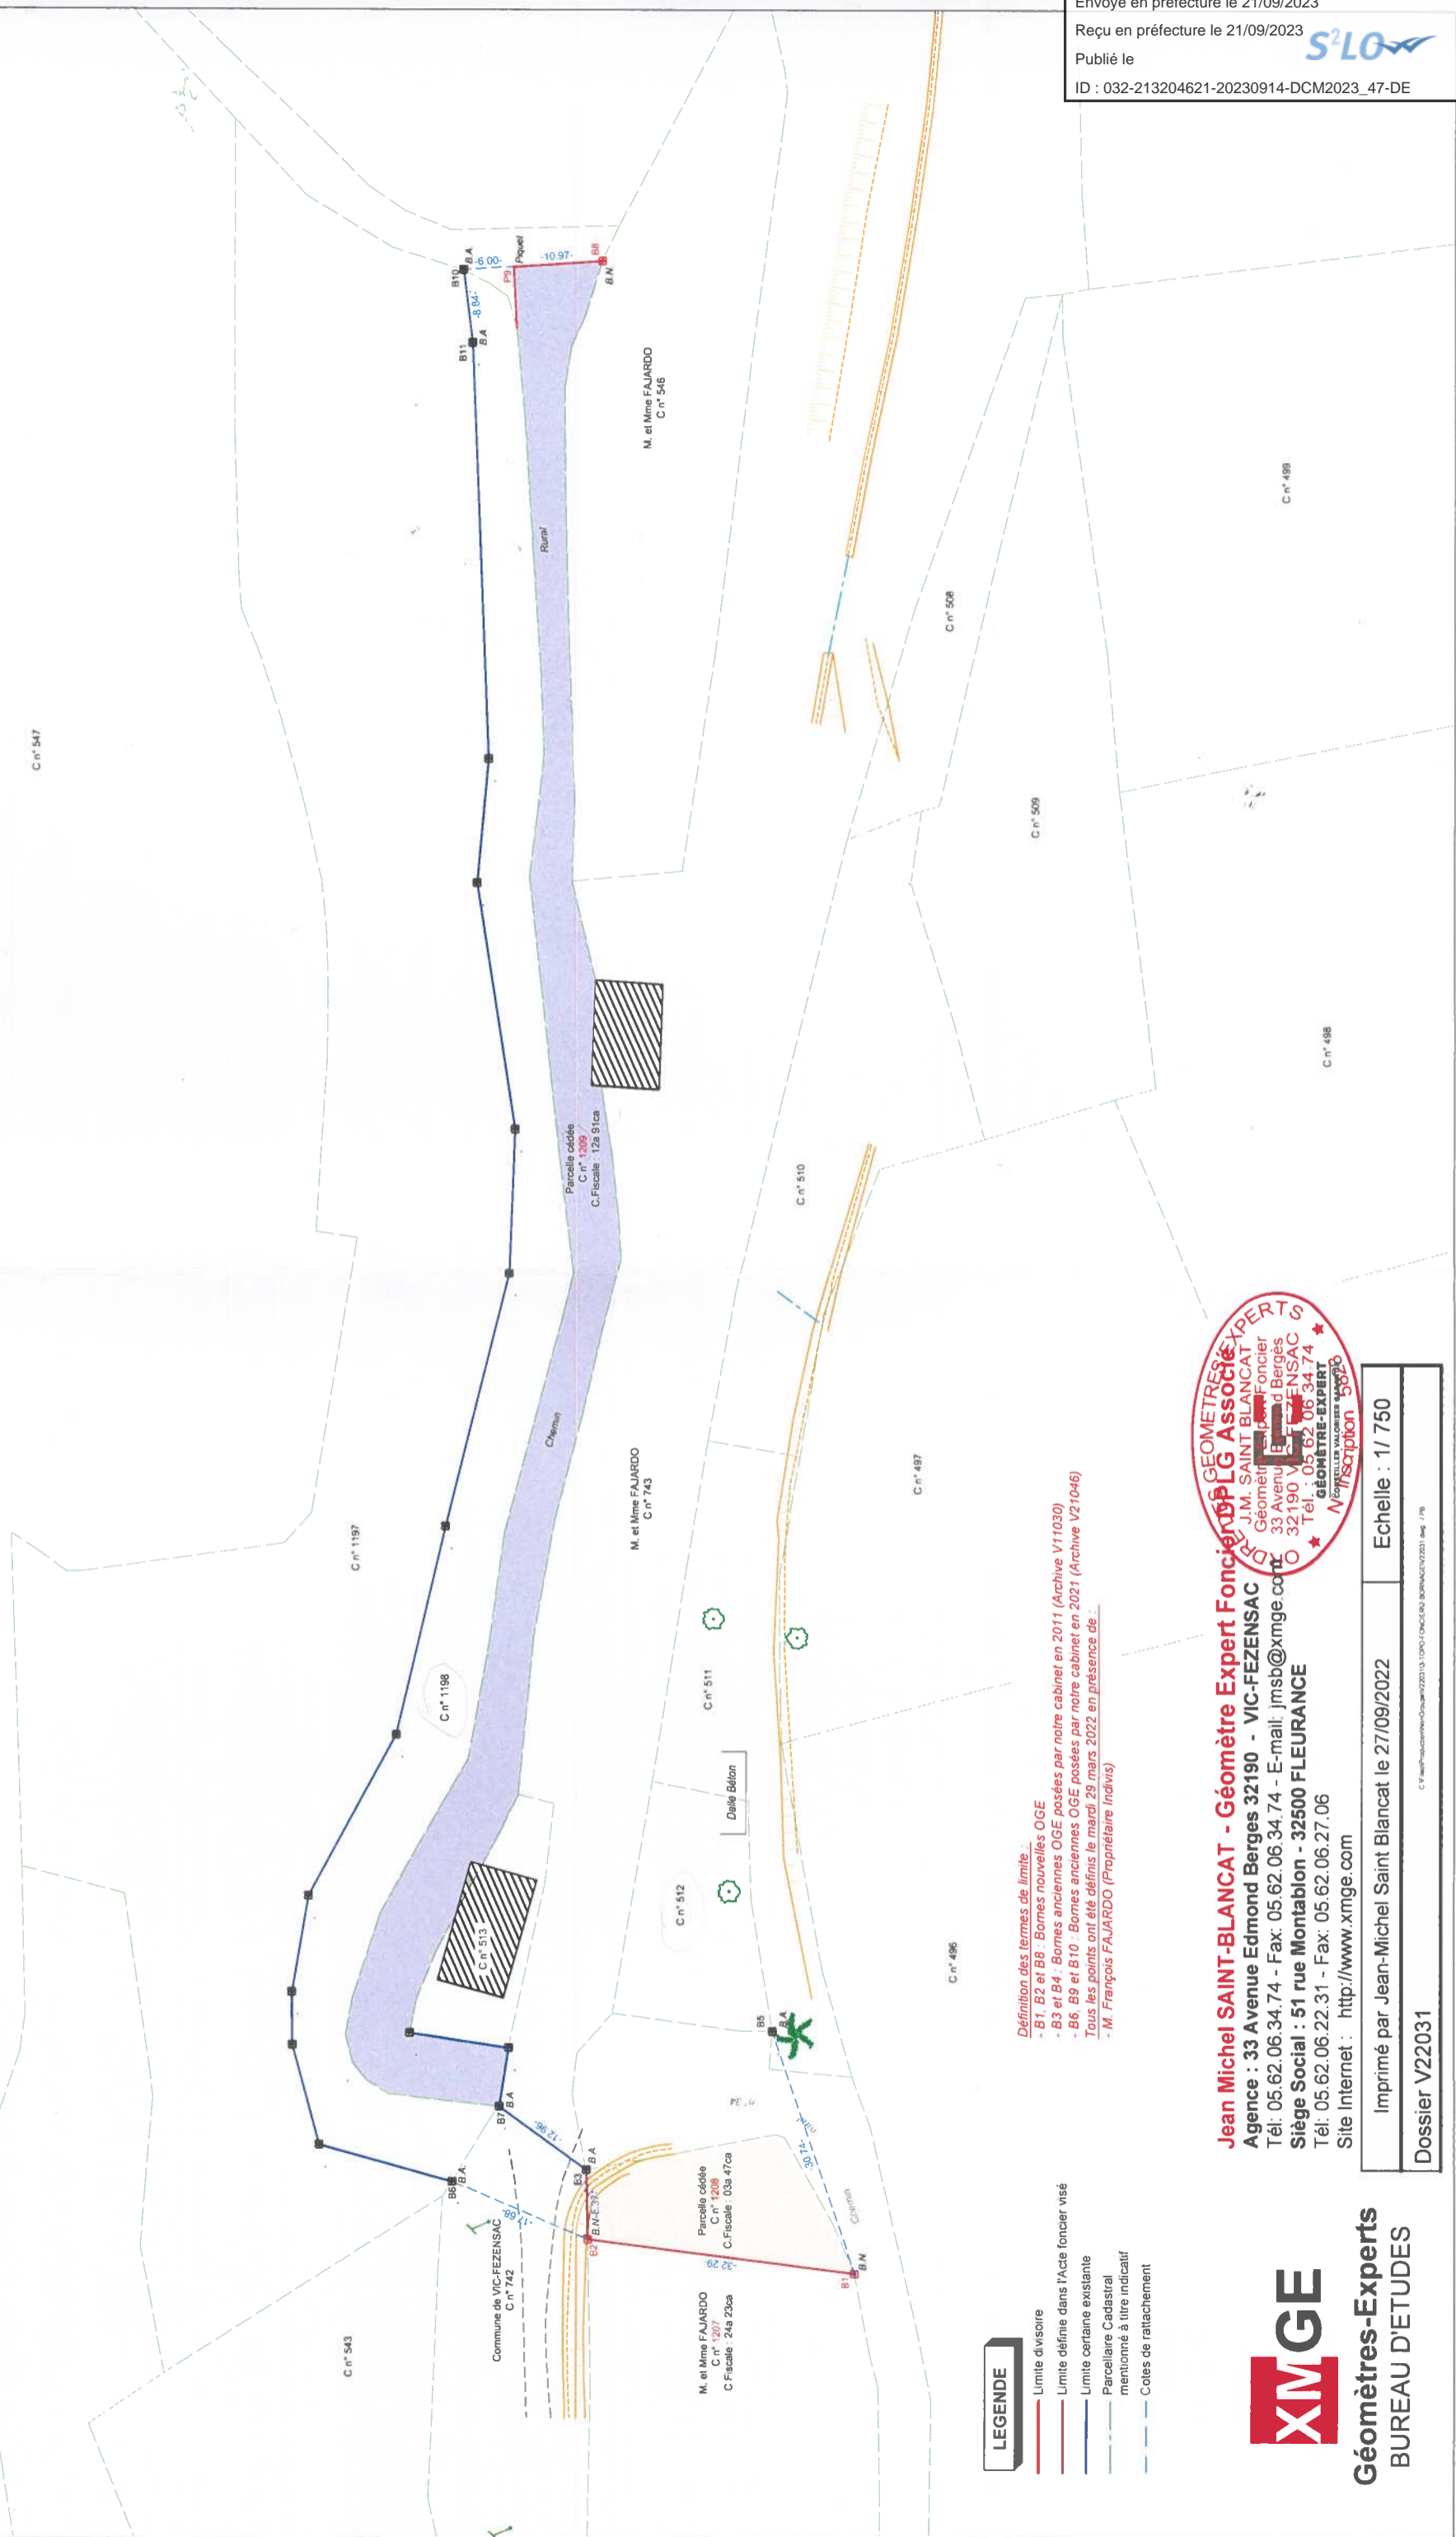

LEGENDE

- Limite divisoire
- Limite définie dans l'Acte foncier visé
- Limite certaine existante
- Parcelle cadastrale mentionnée à titre indicatif
- Coles de rattachement

Définition des termes de limite :
 - B1, B2 et B8 - Bornes nouvelles OGE
 - B3 et B4 - Bornes anciennes OGE posées par notre cabinet en 2011 (Archive V11030)
 - B6, B9 et B10 - Bornes anciennes OGE posées par notre cabinet en 2021 (Archive V21046)
 Tous les points ont été définis le mardi 29 mars 2022 en présence de :
 - M. François FAJARDO (Propriétaire Individu)



Jean Michel SAINT-BLANCAT - Géomètre Expert Foncier
Agence : 33 Avenue Edmond Berges 32190 - VIC-FEZENSAC
 Tél: 05.62.06.34.74 - Fax: 05.62.06.34.74 - E-mail: jmsb@xmge.com
Siège Social : 51 rue Montablon - 32500 FLEURANCE
 Tél: 05.62.06.22.31 - Fax: 05.62.06.27.06
 Site Internet : <http://www.xmge.com>



Géomètres-Experts
BUREAU D'ETUDES

Imprimé par Jean-Michel Saint Blancat le 27/09/2022
 Echelle : 1/ 750
 Dossier V22031