


SARL DE GEOMETRES EXPERTS ASSOCIES
TOULOUSE - AUCH - CONDOM - FLEURANCE - VIC-FEZENSAC

Département du Gers - Commune de VIC-FEZENSAC
Section AT - Lieudit "Au Blanchet"

**PLAN DE DIVISION pour régulariser l'emprise
du chemin desservant le cimetière**

Suite à la division des parcelles ci-dessous, toutes les servitudes qualifiées
par "destination du Père de Famille" seront réputées acceptées sans réserves par les parties.

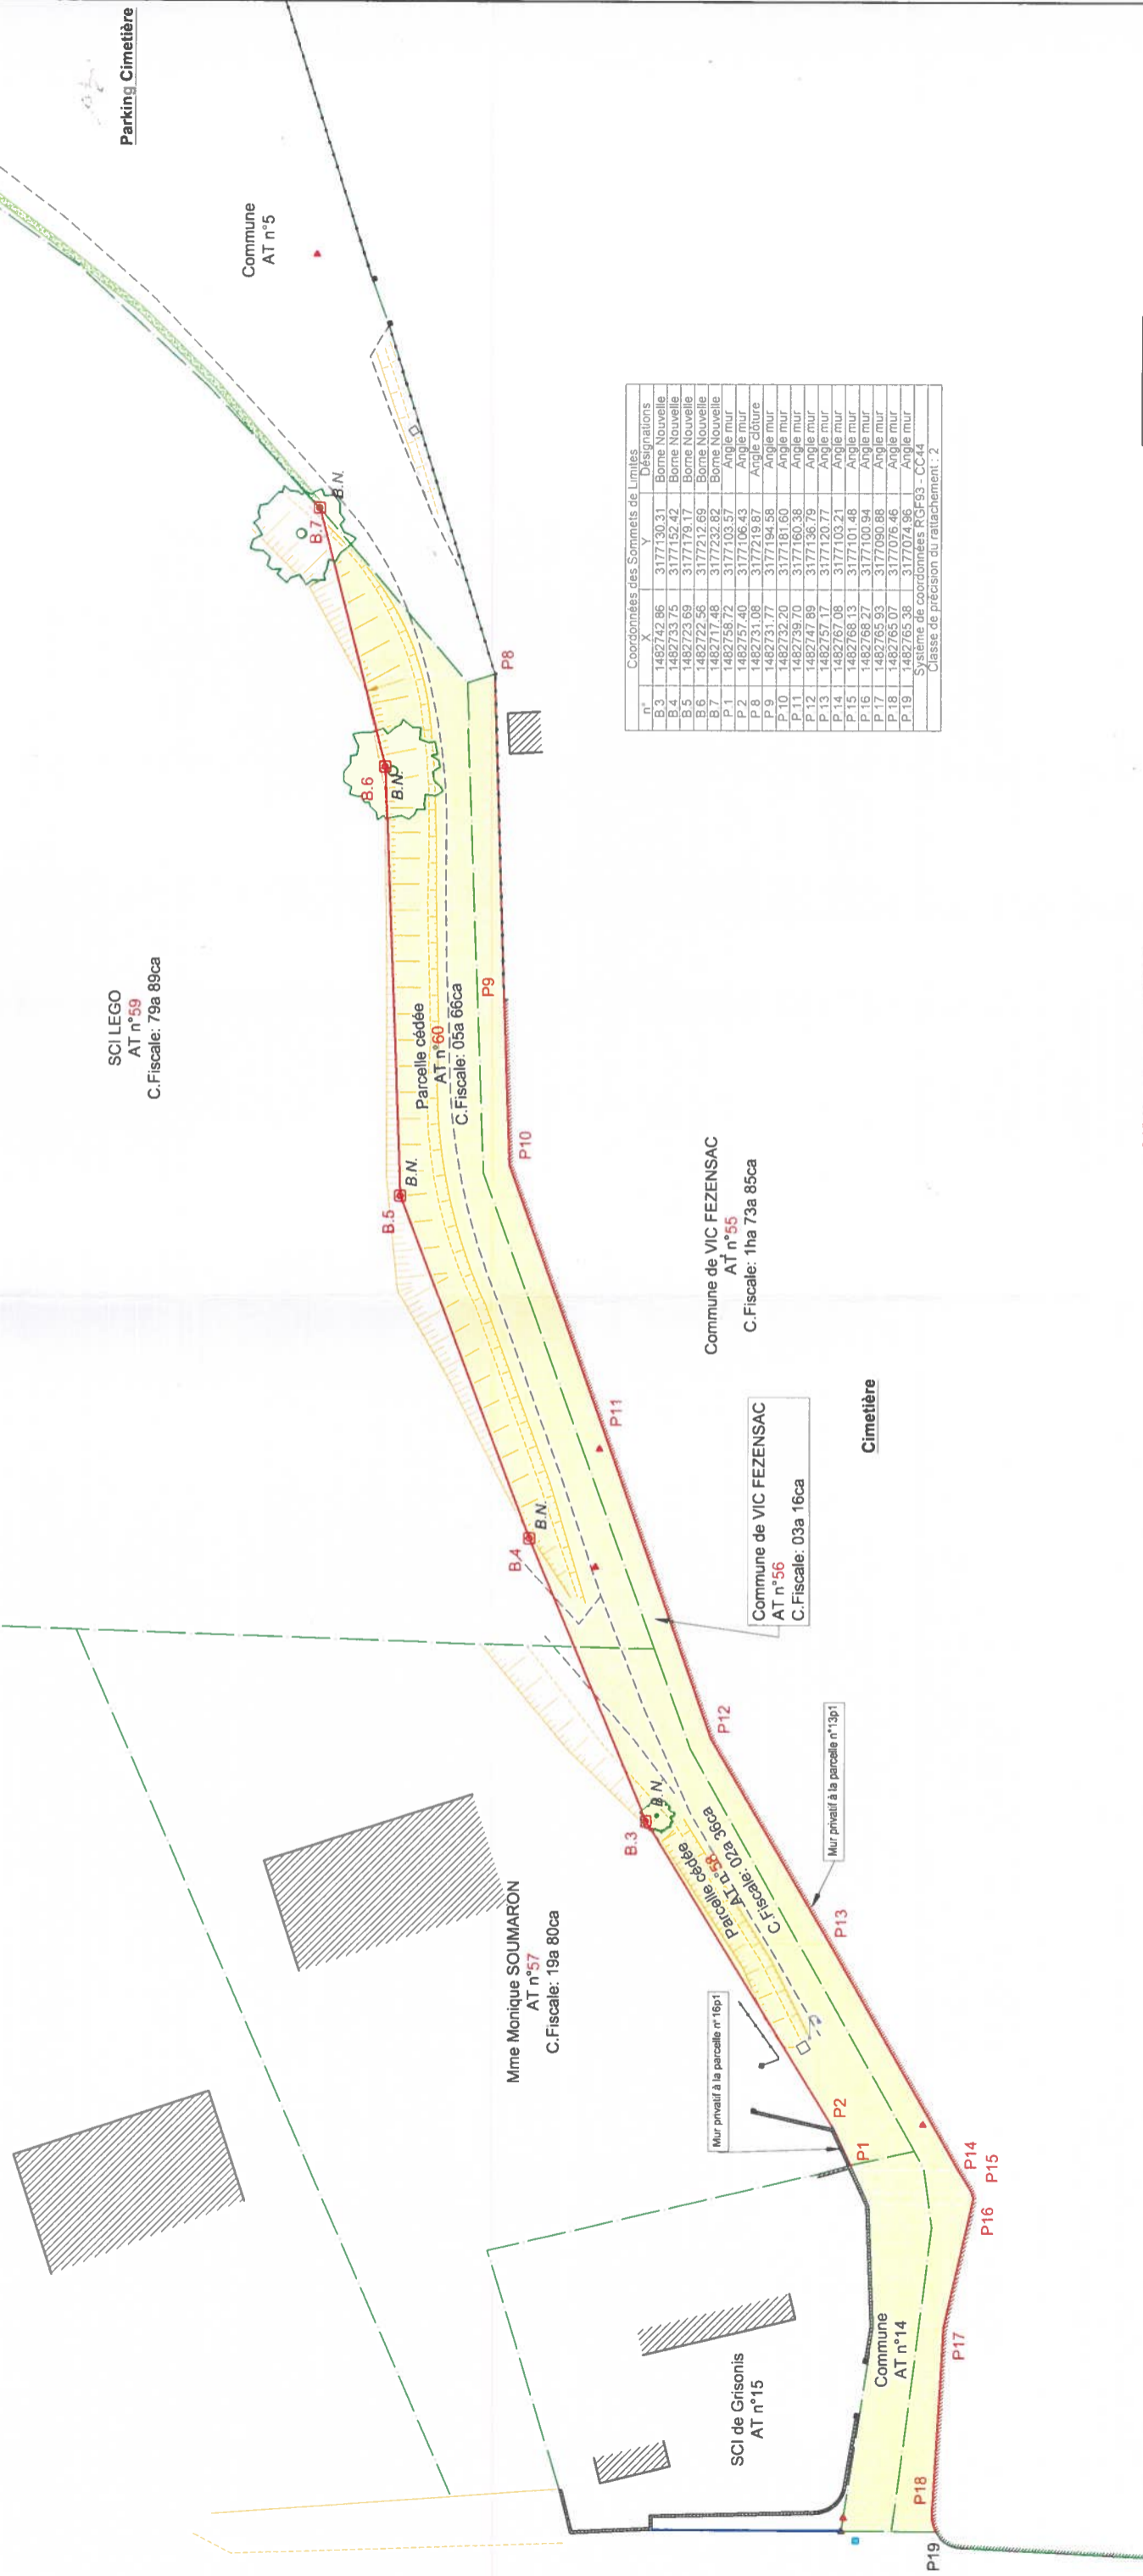

n°	X	Y	Désignations
B.3	1482742.86	3177130.31	Borne Nouvelle
B.4	1482733.75	3177152.42	Borne Nouvelle
B.5	1482723.69	3177179.17	Borne Nouvelle
B.6	1482722.56	3177212.69	Borne Nouvelle
B.7	1482717.48	3177232.82	Borne Nouvelle
P.1	1482758.72	3177103.57	Angle mur
P.2	1482757.40	3177106.43	Angle mur
P.3	1482751.99	3177198.87	Angle mur
P.4	1482733.70	3177181.66	Angle mur
P.5	1482736.70	3177160.38	Angle mur
P.6	1482747.89	3177136.79	Angle mur
P.7	1482757.17	3177120.77	Angle mur
P.8	1482767.08	3177103.21	Angle mur
P.9	1482768.13	3177101.48	Angle mur
P.10	1482768.27	3177100.94	Angle mur
P.11	1482765.93	3177090.88	Angle mur
P.12	1482765.07	3177076.46	Angle mur
P.13	1482765.38	3177074.96	Angle mur
Système de coordonnées RGF93 - CC44			
Classe de précision du rattachement : 2			

LEGENDE

- Limite divisoire
- Limite certaine existante
- Parcelle cadastrale mentionnée à titre indicatif
- Coles de rattachement

Définition des termes de limite :
- P1 et P2 : Angles de mur
- B3 à B7 : Bornes nouvelles OGE
- P8 : Angle de clôture
- P9 à P18 : Angles de mur d'enceinte
- P19 : Point définie en 2020 par notre cabinet (Archive V20023)
Tous les points ont été définis le jeudi 16 décembre 2021 en présence de :
- Mme Monique SOUMARON (Propriétaire)
- M. Julien CAHUZAC (Propriétaire)
- Mme Barbara NETO (Maire)
- Mme Anne-Marie AIO (Service Technique de Vic-Fezensac)

Jean Michel SAINT-BLANCAT - Géomètre Expert Foncier DPLG Associé
Agence : 33 Avenue Edmond Berges 32190 - VIC-FEZENSAC
Té: 05.62.06.34.74 - Fax: 05.62.06.34.74 - E-mail: jmsb@xmge.com
Siège Social : 51 rue Montablon - 32500 FLEURANCE
Té: 05.62.06.22.31 - Fax: 05.62.06.27.06
Site Internet : <http://www.xmge.com>



XMGE
Géomètres-Experts
BUREAU D'ETUDES

Imprimé par Jean-Michel Saint Blancat le 08/06/2022
Echelle : 1/ 500
Dossier V21077